


~~Architect~~

Voetmaten: Buitenvakken E 32 cm
 Fis 38³ cm
 Gis 45 cm
 Ho 52 cm

Voetmaten: middenvak C 50 cm.
 Cis 46⁶ cm.
 D 43² cm.
 Dis 40 cm

Voetmaten: Binnenvakken E 40 cm
 F 37⁴ cm
 Fis 34⁹ cm
 G 32⁴ cm
 Gis 30² cm
 H 28 cm

Rasterhaken gerekend
 onderkant pijpvoet tot
 onderkant Rasterhaken
 Middenvak 120 cm.
 Binnenvakken 86 cm.
 Buitenvakken 160 cm.

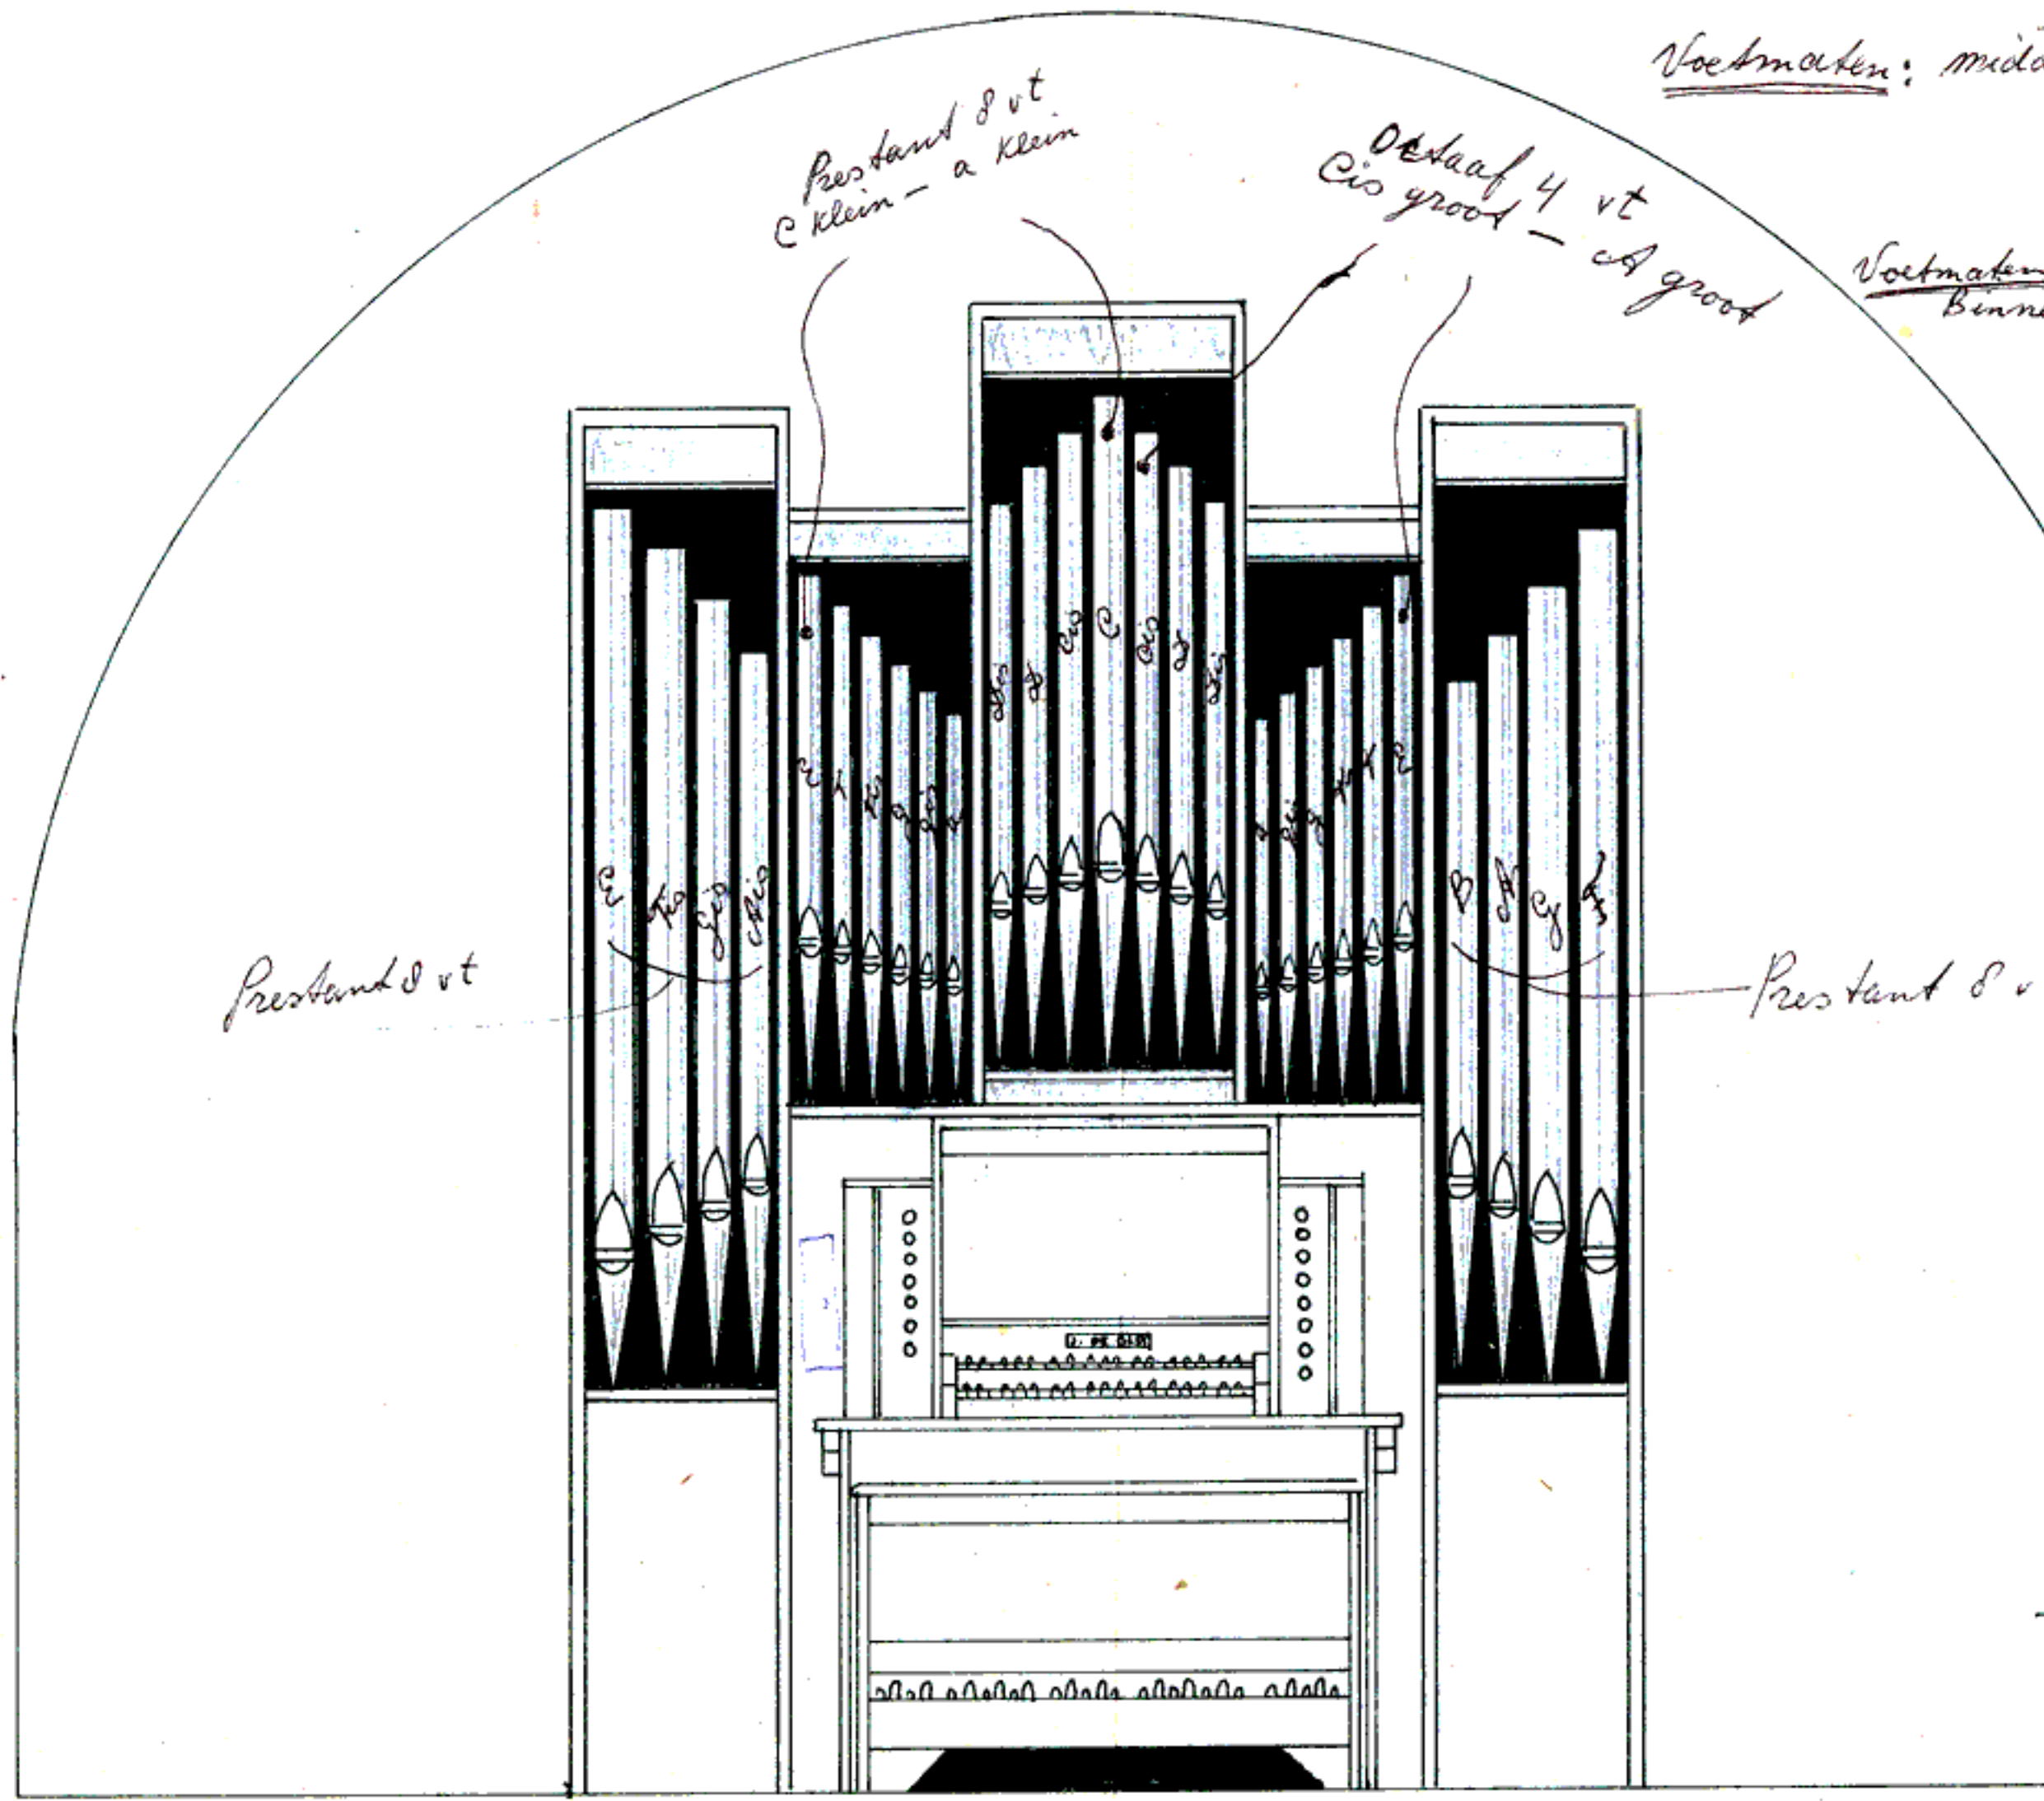

GEREFORMEERDE KERK.	
MECHANISCH	KRABBENDIJKKE
2 KLAVIERS	
SCHAAL 1:20	ONTWERP
GET. 22-4-'69	J. DE OLDE
JdJ	ORGELBOUW
	RIJSSEN
Tel. 05480-2959	