

In het front Hoofdwerk staan allen Protestant 8vt pijpen.
 Bij de binnenvakken komt in linker en rechtervak beide
 1 pijp meer als op tekening
 en wel links d' en rechts cis'


295 in middenvak
 cm.

Rasterhaken Hoofdwerk
 Gerekend van onderkant pijpvoet
 tot onderkant rasterhaak



middenvak 200 cm.
 Binnenvakken 122 cm.
 Buitenvakken 152 cm.

Rasterhaken Rugwerk
 middenvak 110 cm.
 Binnenvakken 71,5 cm.
 Buitenvakken 61,5 cm.

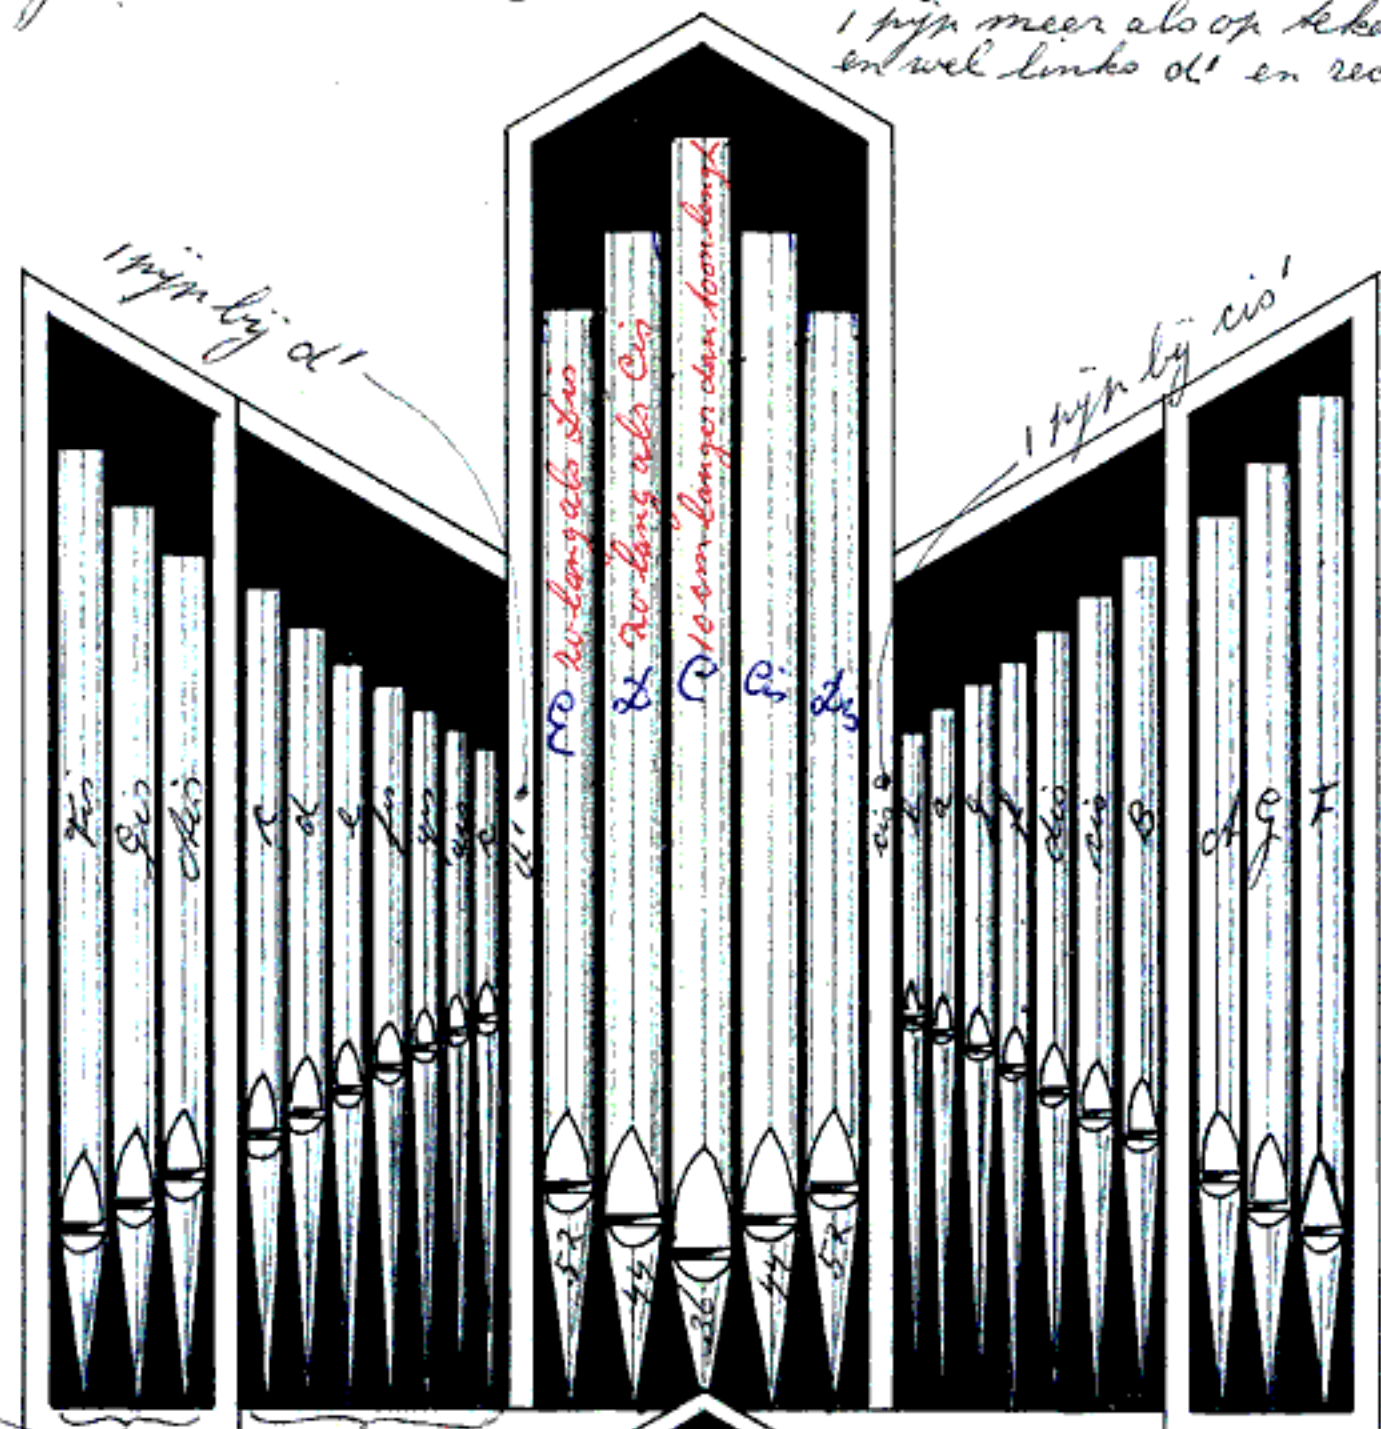

38 cm
 44 cm
 51 cm
 roetlengtes

60 cm.
 65 cm.
 70,5 cm.
 75 cm.
 79,5 cm.
 83 cm.
 86,8 cm.
 90 cm.
 roetlengtes

34 cm.
 36,4 cm.
 38,5 cm.
 40,4 cm.
 42 cm.
 roetlengtes

6 cm langer dan toonlengte
 D 20 lang als Cis
 E 20 lang als Dis

38
 34
 30
 24
 21
 18
 16
 14
 12
 10
 8
 6
 4
 2
 roetlengtes in cm.

CHR. GER. KERK TE	
MAASSLUIS	
ONTWERP: JAE OLDE	
SCHAAL 1: 20 ORGELBOUW	
GET. 18-6-68	ENSCHEDA
J. a. O.	TEL. 19920