

Voetlengtes Hoofdwerk in cm

middenvak 60 65⁵ 71⁵ 78 85
 Binnen vakken 50 55⁶ 60⁷ 65⁴ 69⁸ 73⁹ 77⁸ 81⁵ 85
 Buitenste vakken 80 59 35

9 pijpen octaaf 4 vt.

Raster haken Hoofdwerk

Gerelend van onderkant pijpvoet
 tot onderkant rasterhaak




middenvak 122 cm 122
 Binnen vakken 102 cm 102
 Buitenste vakken 172 cm 172

Raster haken Rugwerk

middenvak 102 cm
 Binnen vakken 72 cm
 Buitenste vakken 60 cm

voetlengtes Rugwerk in cm


midden vak 54 44³ 34
 binnen vakken 26 30⁷ 35 39 43 46⁵ 50
 buitenste vakken 45 35⁸ 25

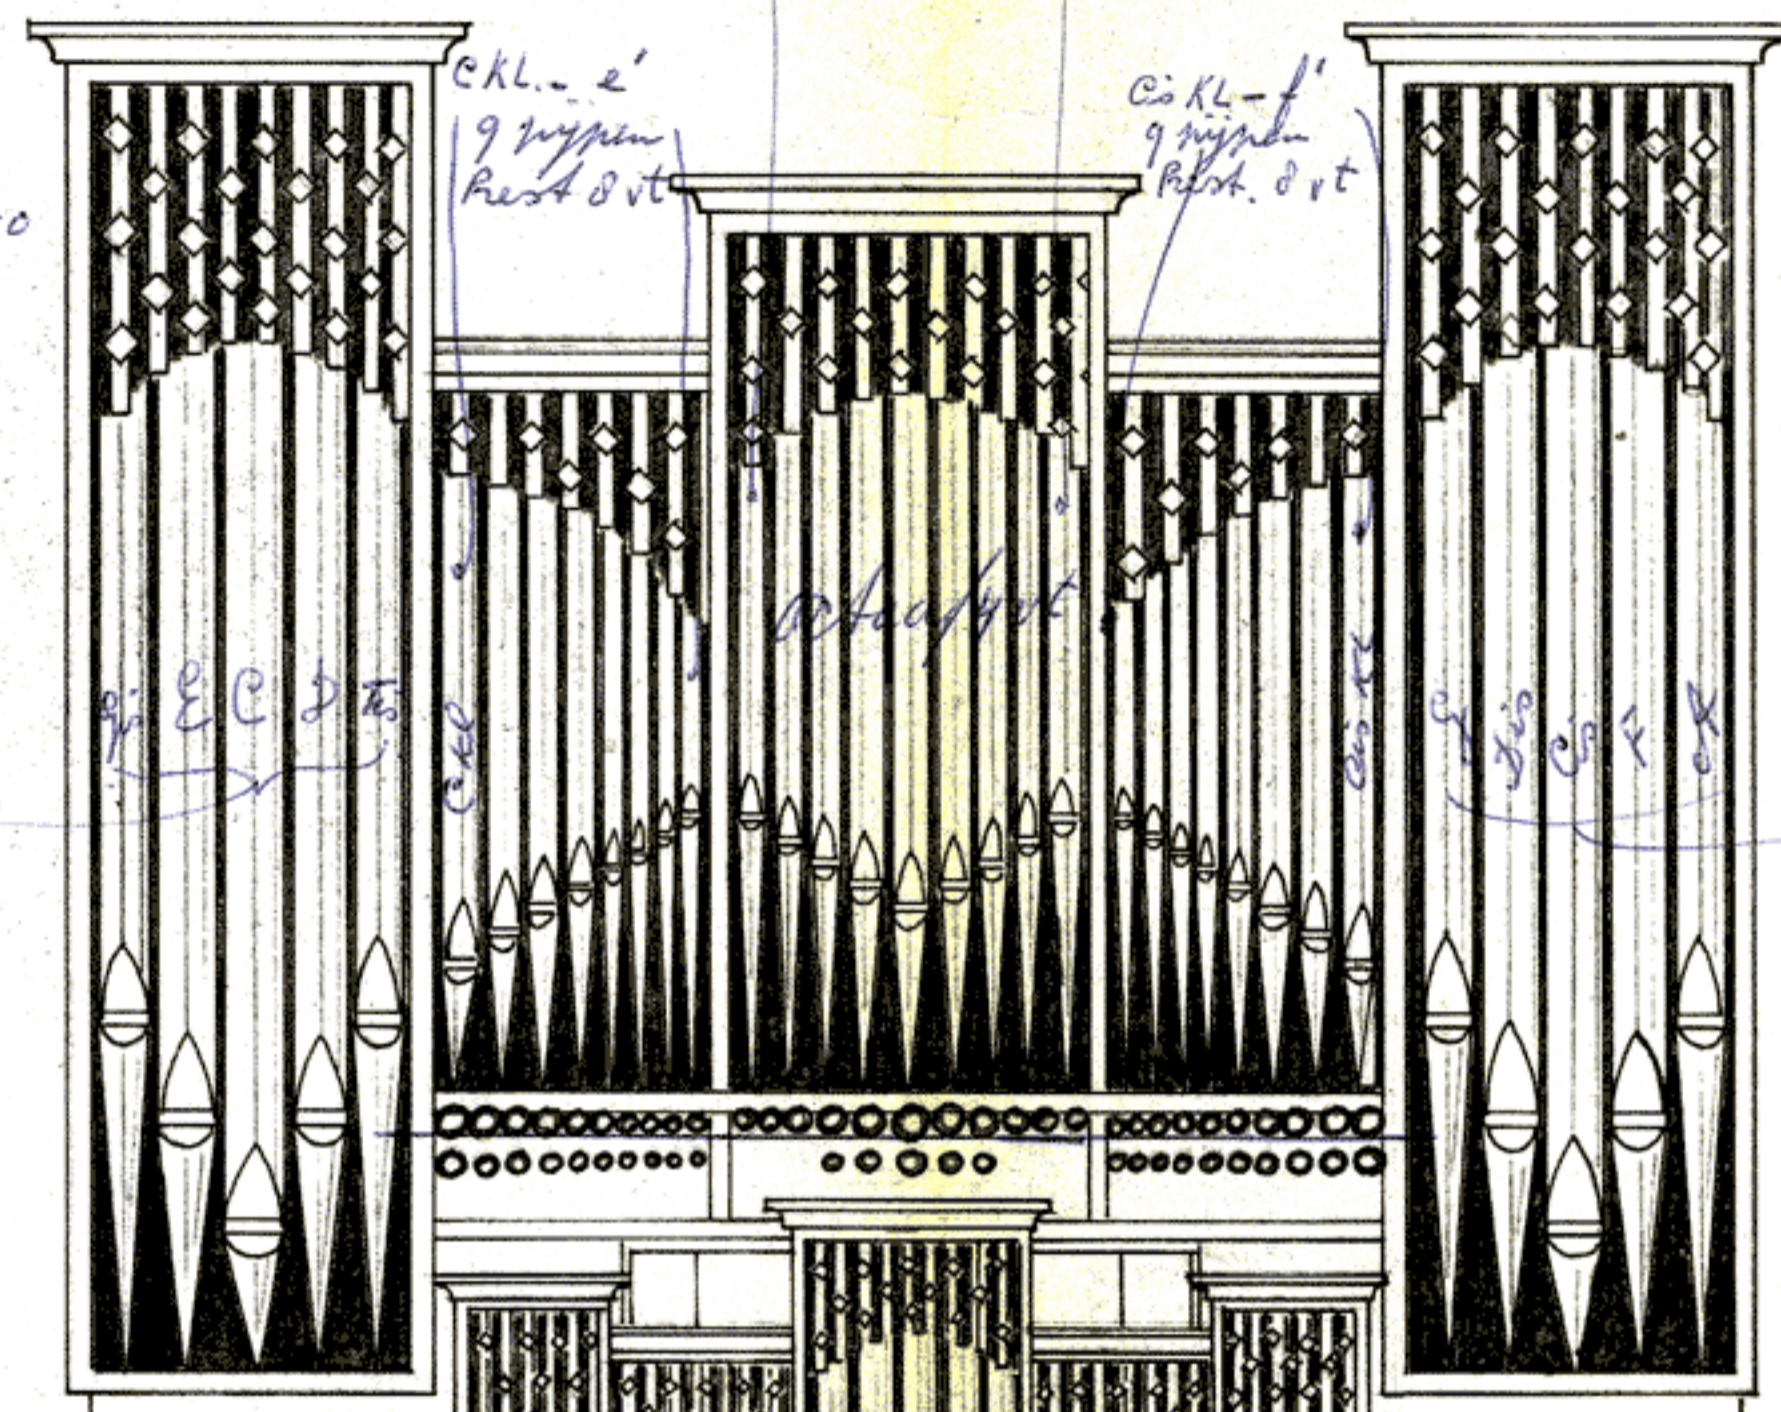

groot oct. Rest 8 vt.
 Als in het orgel.

Rest. 8 vt groot oct.
 B in het orgel.

rooster binnen vakken en
 kniegeden vak worden
 10 cm langer dan de tekening

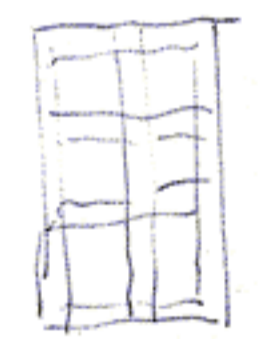

Gis E C & Fis
 octaaf 2 vt

Gis Cis F A
 octaaf 2 vt

Rest 4 vt
 7 pijpen
 Fis - fis

Rest 4 vt
 C - c
 7 pijpen
 F - f

DUO GER. GEM.	
RIJSEN	
HOOFDWERK — RUGWERK	
ONTWERP: J. DE OLDE	
SCHAAL 1:20	ORGELBOUW
Get. 1-7-69	RIJSEN
J.d.B.	